


План 1-го этажа

Обозначение	Наименование
	Трасса: Перепад высот
	ШТЛ
	РН-2, 1 – Номер шкафа, 7 – Номер панели, 17 – Номер порта панели
	ТМС 40/2х17, Короба настенные серии In-Line миникабели
	Праймер 100х40 без перегородки, Короб серии Праймер
	Трасса: Межэтажный переход
	Трасса: Межэтажный переход
	Трасса: Межэтажный переход

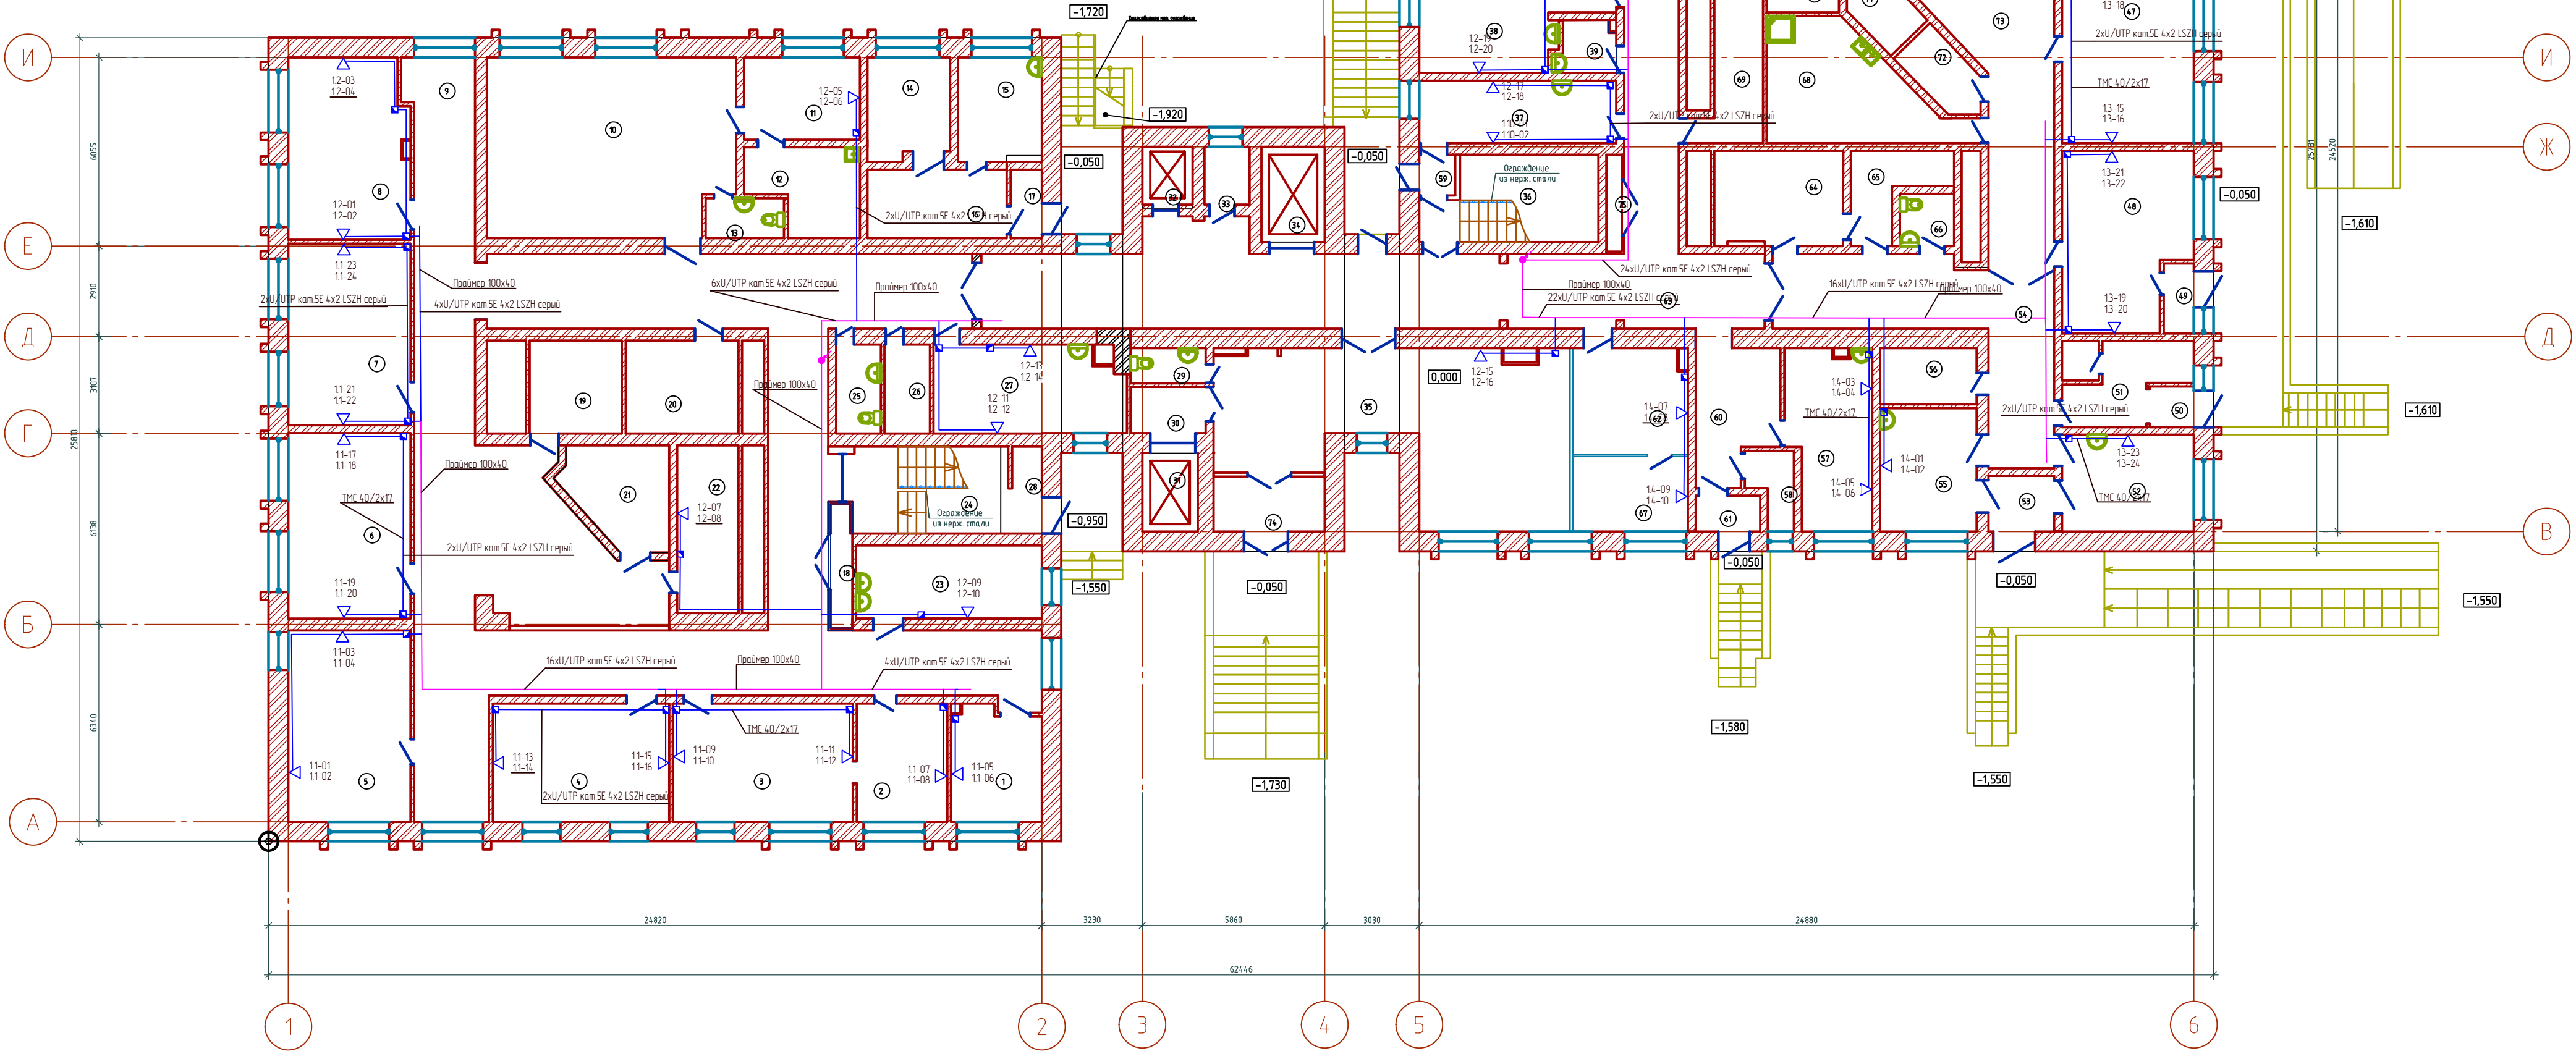

Условно-графическое изображение:

- наружные стены: кирпичные, t-630 мм;
- внутренние стены: кирпичные, t-510, 380, 250 мм;
- внутренние перегородки: кирпичные, t-120 мм;
- возводимые перегородки из ГКЛ;
- проектируемые окна/двери

Примечание:

1. За отметку±0.000 принят уровень чистого пола 1 – го этажа;

						НВ-005.2022-СС			
						Капитальный ремонт объекта здравоохранения			
Изм.	Колуч.	Лист	И док.	Подпись	Дата	Челябинская область, г. Коркино, ул. 9 Января38/1 (печечный корпус)	Стадия	Лист	Листов
Разработал	Лукиных				09.22		Р	2	1
Проверил	Батухтина				09.22	Схема расположения оборудования и кабельных трасс. 1-й этаж	ООО "ПК НОВЫЙ ВЕК"		
Н. контролер	Синенков				09.02				
ГИП	Батухтина				09.02				